



CYKLOSTEZKA OSTRAVA-BESKYDY ÚSEK VRATIMOV-SVIADNOV

PROJEKT NOVÉHO ÚSEKU


Projekt „Cyklostezka Ostrava-Beskydy, úsek Vratimov-Sviadnov“, reg. číslo CZ.1.10/1.1.00/09.00922, byl podpořen z Regionálního operačního programu NUTS II Moravskoslezsko. Cílem projektu bylo vybudovat 7.380 m dlouhý úsek cyklostezky Ostrava-Beskydy a propojit tak v minulosti vybudované úseky páteří cyklostezky Ostrava-Beskydy. Kromě zvýšení bezpečnosti cyklistů a přímého cyklistického spojení Ostravy s Beskydami projekt zvýšil turistický potenciál celého regionu a Moravskoslezského kraje. Projekt realizoval svazek obcí Region Slezská brána společně s partnery: městy Vratimov a Paskov a obcemi Řepiště, Žaběň a Sviadnov. Významným partnerem projektu byl také státní podnik Povodí Odry. Celkové náklady projektu byly 37 mil. Kč, dotace z ROP činila 34 mil. Kč.

Legenda Legend

	Železniční stanice		Railway Station
	Instituce		Institution
	Krytý bazén, koupaliště		Swimming Hall/Pool
	Zámek, Kino		Country-house, Cinema
	Čerpací stanice, LPG		Petrol station, LPG
	Informace		Information
	Autoservis		Service Station
	Police		Police Station
	Kostel, kaple		Church, Chapel / wood
	Hřbitov, kříž		Cemetery, cross / wood
	Zdravotnické zařízení		Health-care Facilities
	Obchodní dům		Department Store
	Dřevěný kostel, kaple		Wooden church, chapel
	Dřevěný kříž		Wooden cross
	Dřevěný větrný mlýn		Wooden windmill
	Hotel		Hotel
	Restaurace, hostinec		Restaurant, pub
	Pošta		Post Office
	Lékárna		Pharmacy
	Vysoká škola		University
	Střední škola		High School
	Základní škola		Elementary School
	Mateřská škola		Kindergarten
	Pomník		Monument
	Hřiště, dětské hřiště		Field, playground
	Tennis		Tennis
	Kultura		Culture
	Confectionery		Confectionery
	Pěšína, nebezpečné a zpevněné cesty		Foot path
	Silnice I., II. a III. třídy		Cart track, dirt road
	Rychlostní silnice		Silnice I., II. a III. třídy
	Příměstská silnice		Rychlostní silnice
	Budova		Příměstská silnice
	Park, les		Budova
	Železniční trať		Park, les
	Železniční vlečka		Železniční trať
	Cyklistická trasa		Železniční vlečka
	plánovaná		Cyklistická trasa
	Nebezpečný úsek		plánovaná
	Vzdálenost v kilometrech		Nebezpečný úsek
	Cyklostezka 59		Vzdálenost v kilometrech
	Ostrava-Beskydy		Cyklostezka 59
	Místní cyklistické značení		Ostrava-Beskydy
	Signboards for cyclists		Místní cyklistické značení
	Hranice obce		Signboards for cyclists
	Hranice "Slezské brány"		Hranice obce
	Marked tourist paths		Hranice "Slezské brány"
	stripe marking		Marked tourist paths
	Našlá stezka		stripe marking
	Chráněné území		Local marking
	Informační tabule		Nature trail
	Místo dalekého rozhledu		Chráněné území
	Průstředek/odpočívka		Informační tabule
	Shelter/refuge		Místo dalekého rozhledu

Měřítko 1 : 25 000, 1 cm = 250 m

3A Design, s.r.o., www.3adesign.cz & Miroslav Lysek

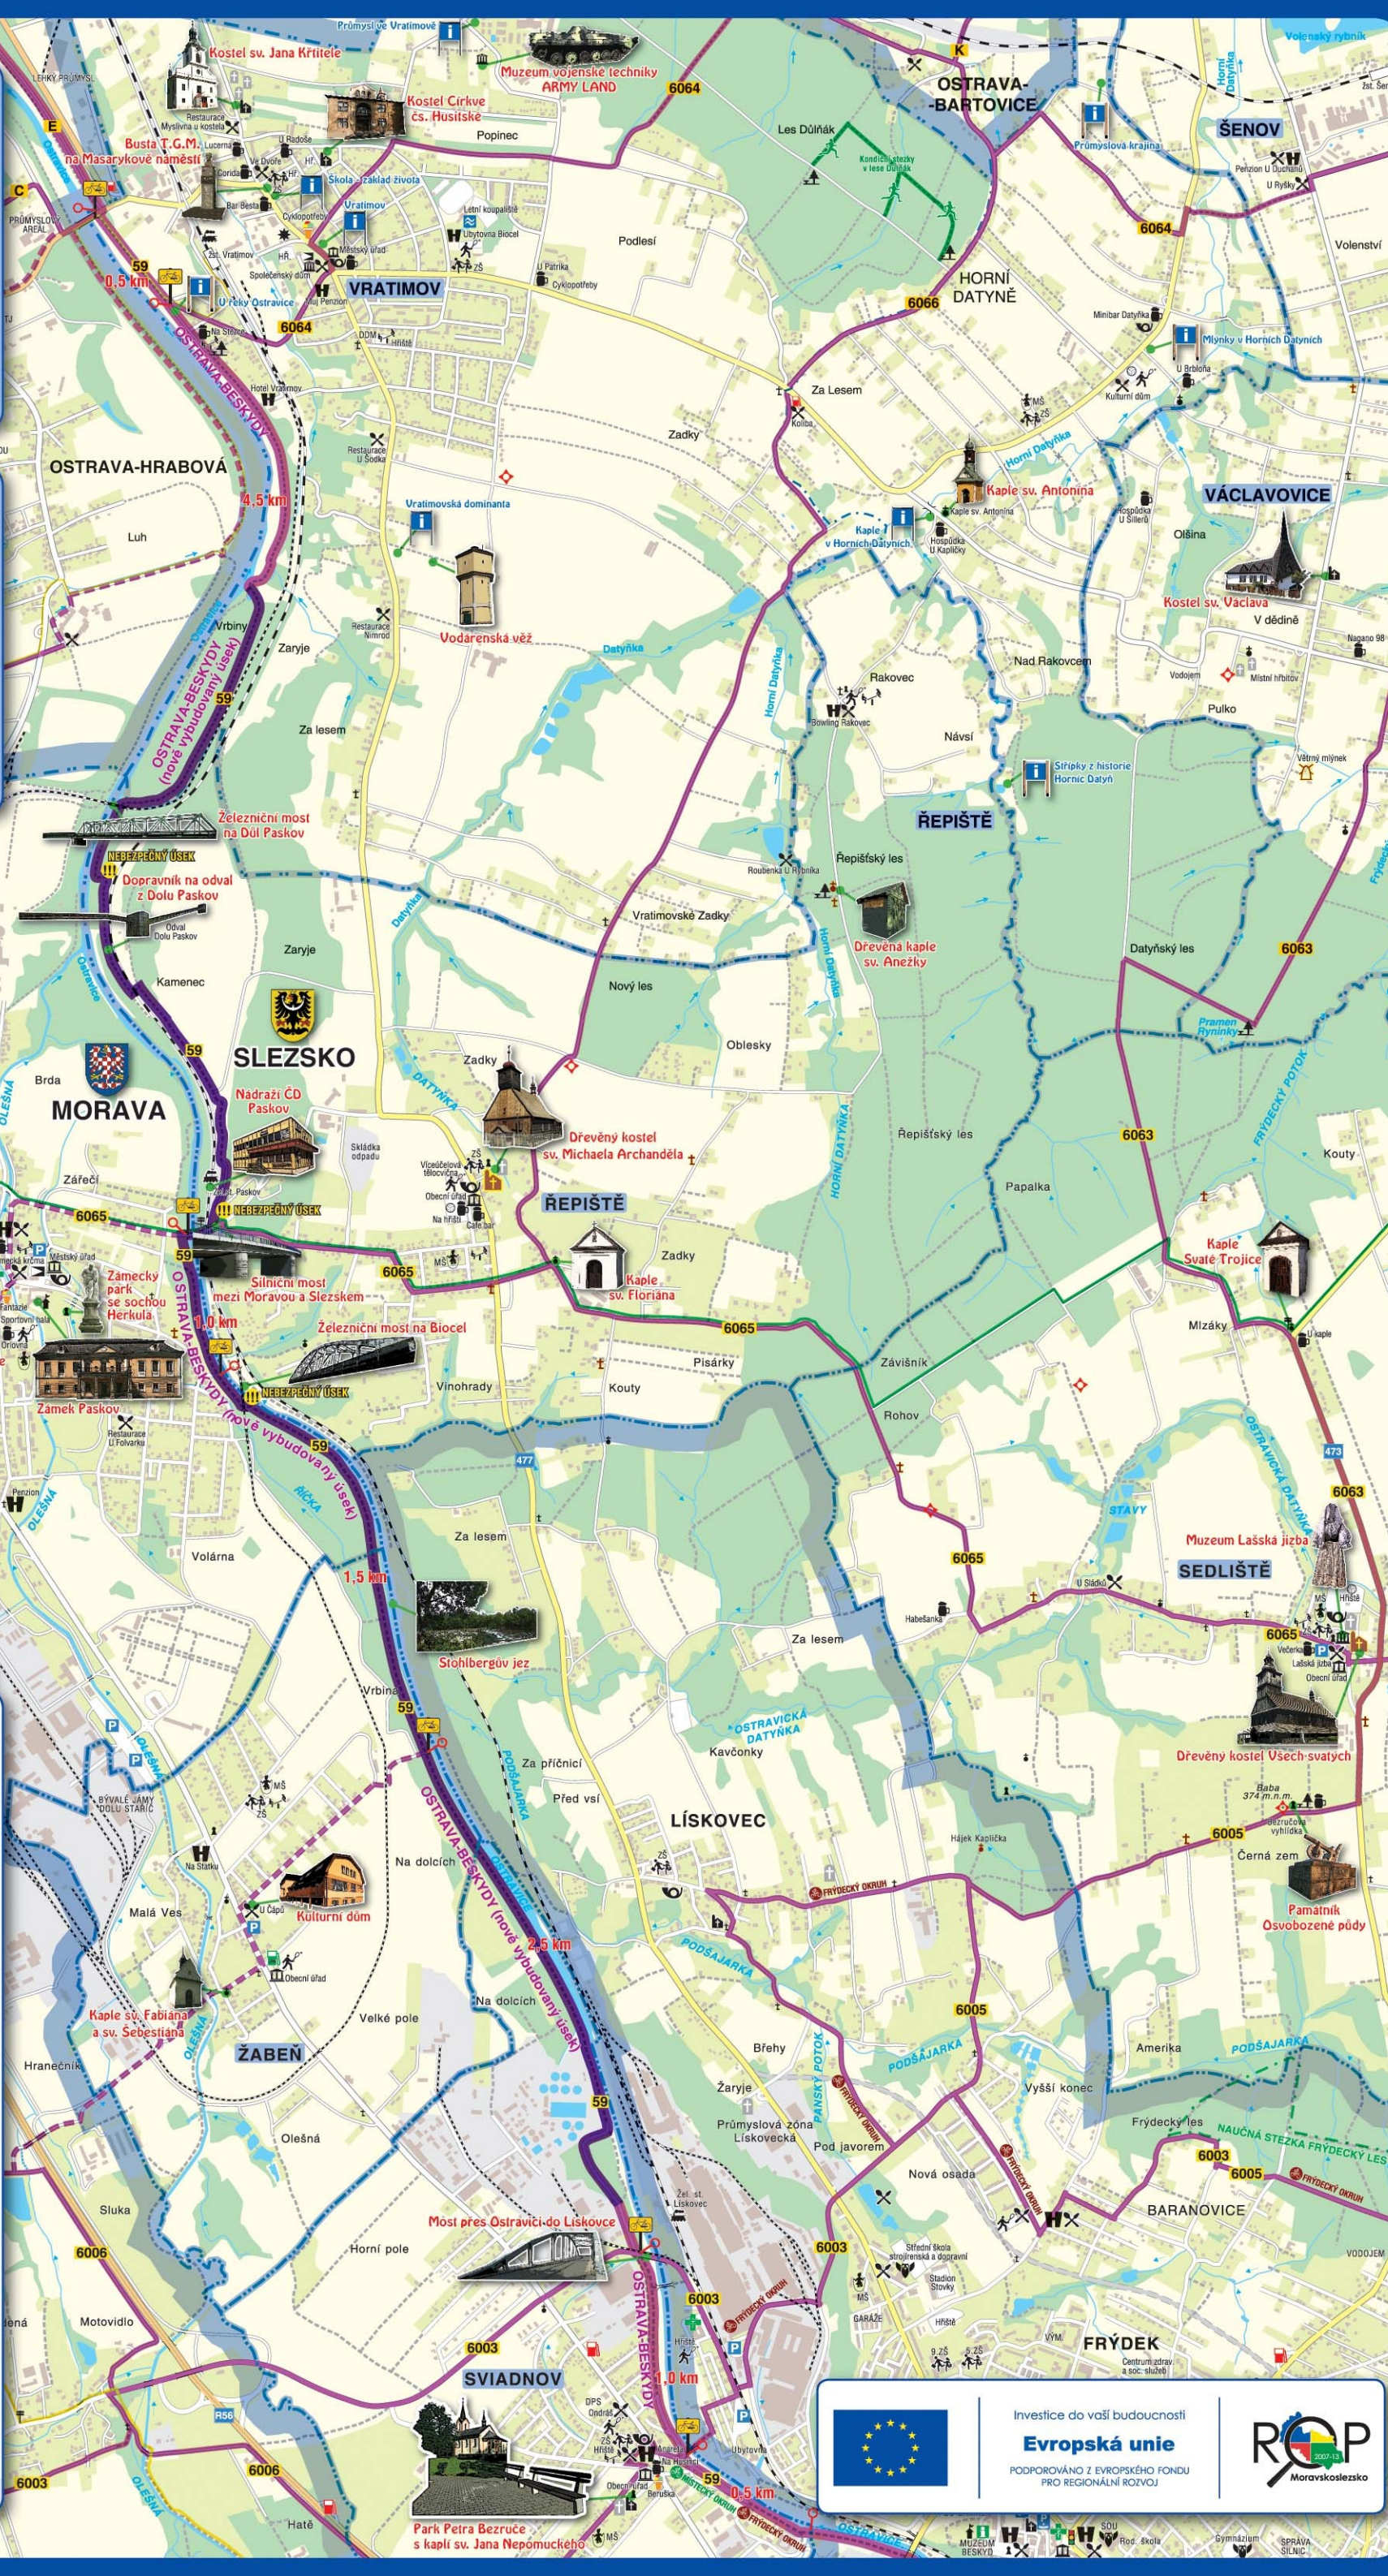

Investice do vaší budoucnosti

Evropská unie

PODPOŘOVÁNO Z EVROPSKÉHO FONDU PRO REGIONÁLNÍ ROZVOJ